


İLÇESİ
Mahallesi
Pafta,Ada,Parsel No
İmar Paftası

GÜNEYSINIR
GÜNEYBAĞ
.../0/6846
N29-A-25-D-2-B/N29-A-25-C-1-A

ONAYLI İMAR PLANI


ONAYLI PLAN ALAN DAĞILIMI				
Alan Adı	Adet	Oran	Durum (m ²)	İnşaat Alanı (m ²)
KONUT ALANI	1	68.04%	3387.14	2032.284
YOL		31.96%	1591.32	
TOPLAM			4978.46	2032.284

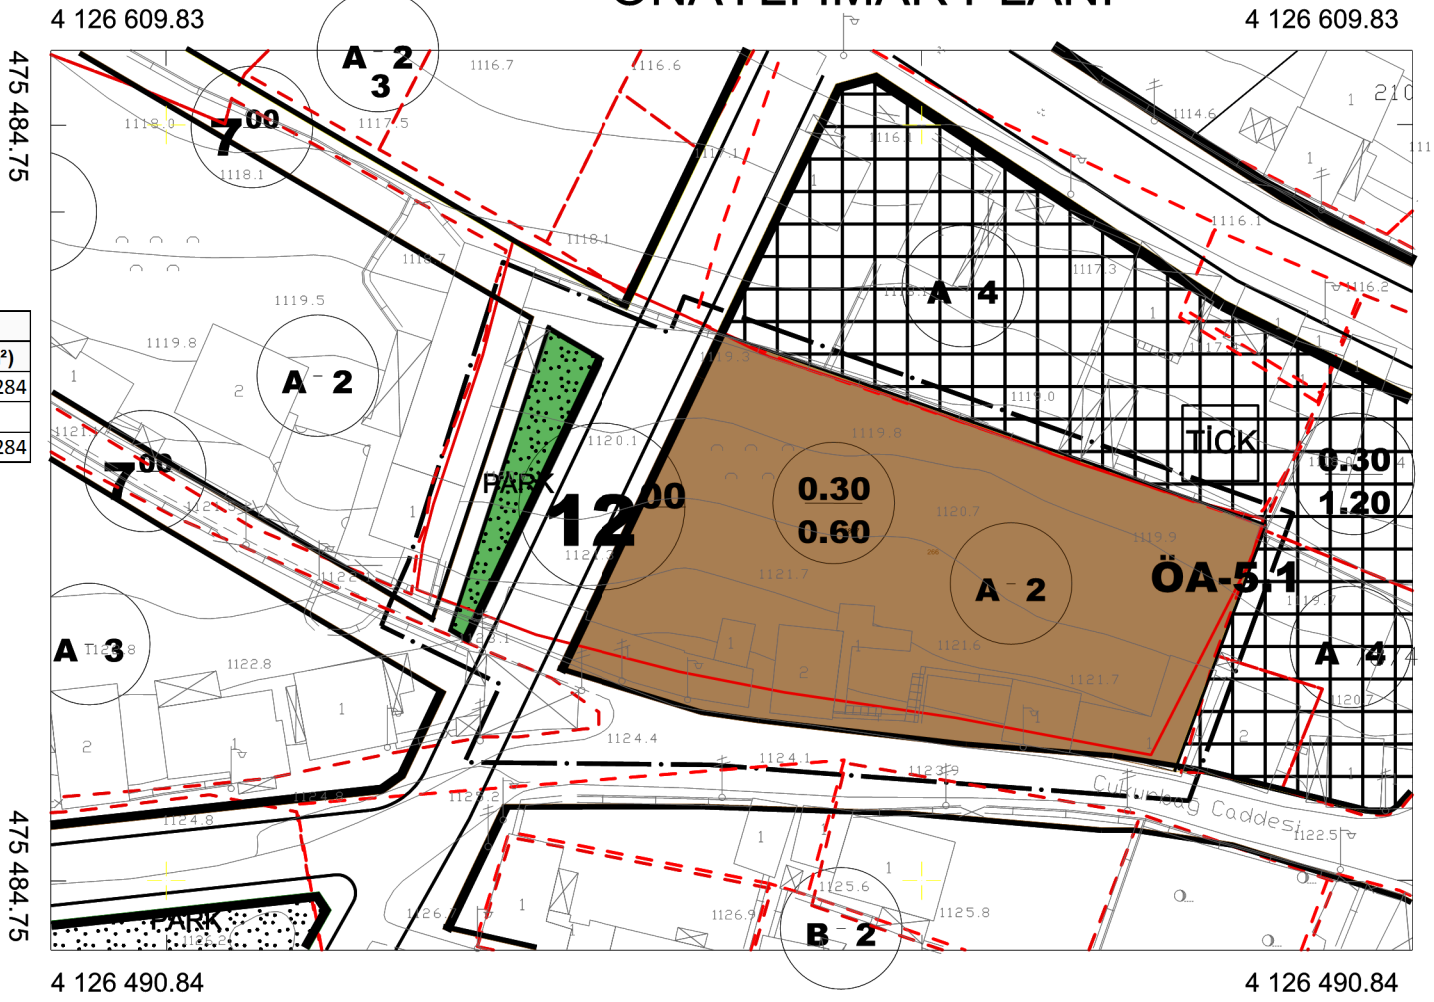

PLAN DEĞİŞİKLİĞİ

GÖSTERİM

	PLAN DEĞİŞİKLİĞİ
	ONAMA SINIRI
	DÜZELTİLEN CEPHE HATTI
	KONUT ALANI
	PARK

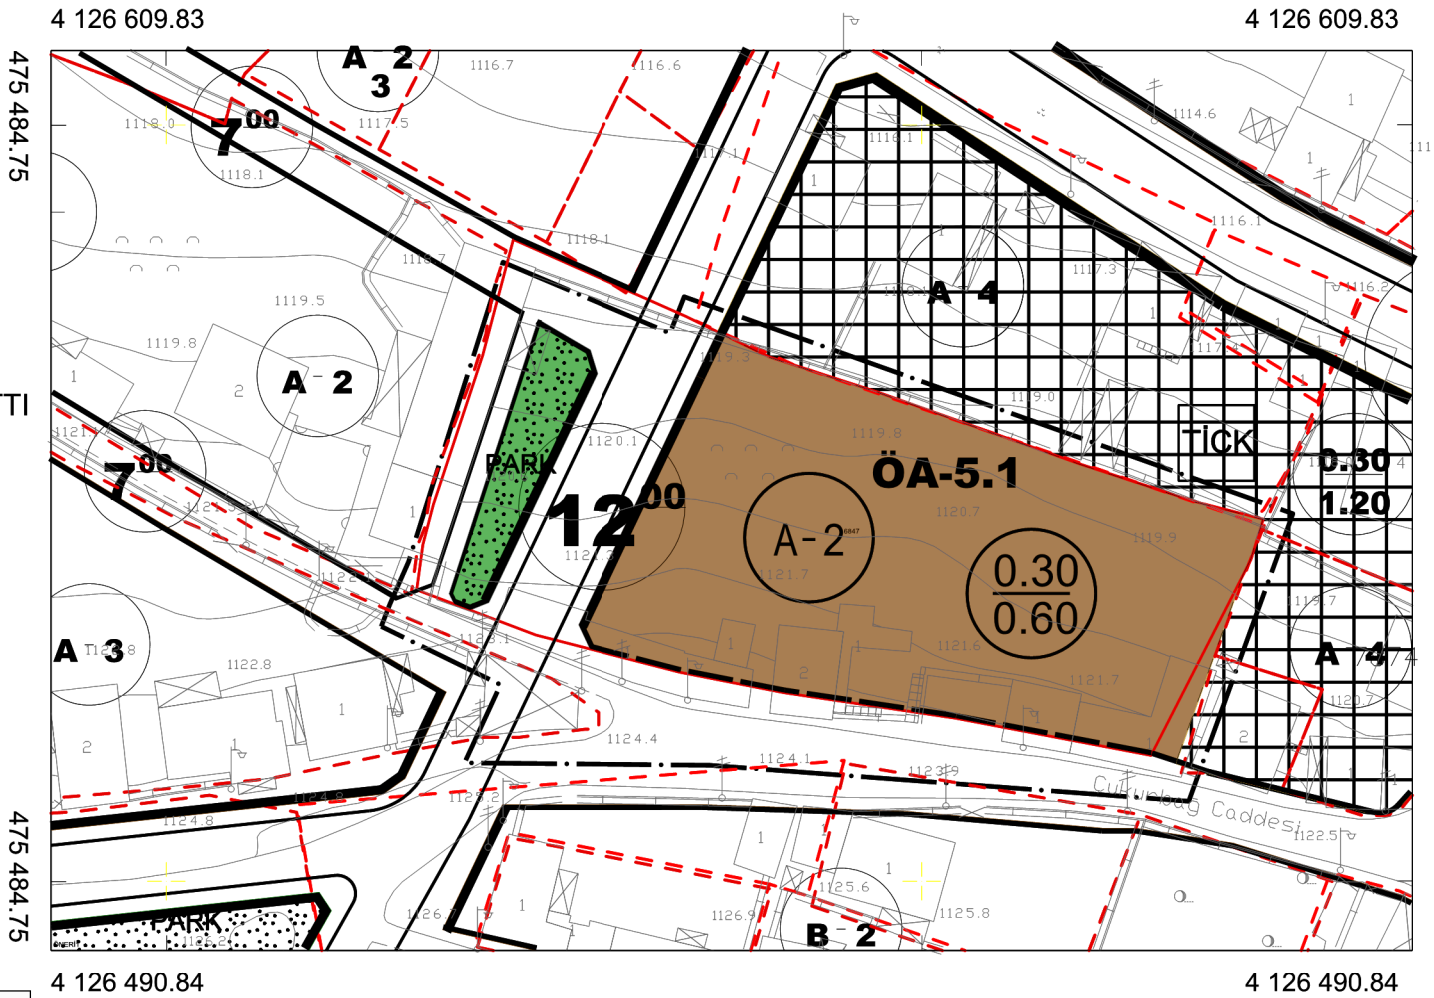

ÖNERİ PLAN ALAN DAĞILIMI				
Alan Adı	Adet	Oran	Durum (m ²)	İnşaat Alanı (m ²)
KONUT ALANI	1	68.04%	3095.15	1857.09
YOL		37.83%	1883.31	
TOPLAM			4978.46	1857.09

	HAZIRLAYAN
Adı Soyadı	Mustafa KAYNAK
Ünvanı	Şehir Plancısı
İmza	

K
1
1000